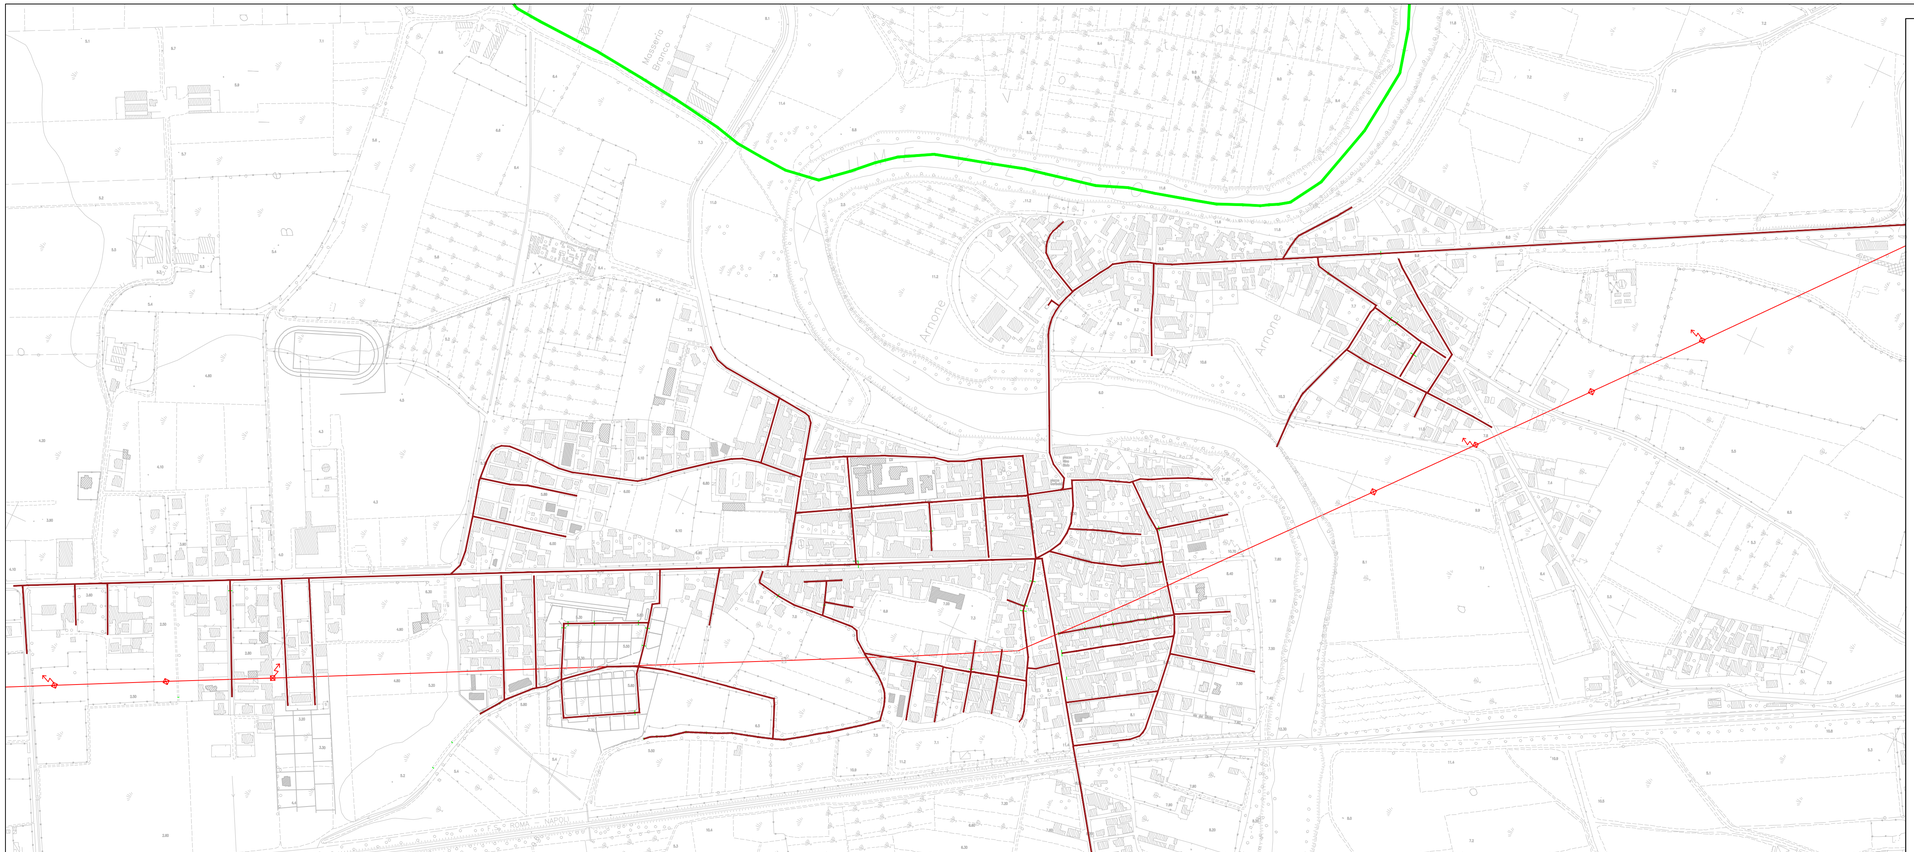

COMUNE DI CANCELLO ED ARNONE
(Provincia di Caserta)

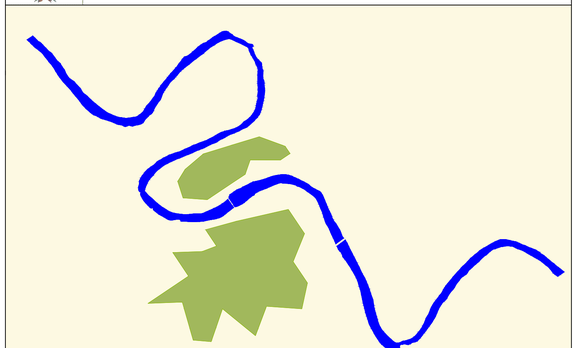

PIANO URBANISTICO COMUNALE
(L.R. n°16 del 22/12/2004)

committente:
Comune di Cancello ed Arnone

arch. Giuseppe Peluso
via Roma 52 - 81030 Cancello ed Arnone CE
tel 0823 85 62 65 cell 339 23 155 93 fax 06 233 202 899
E-mail architettopeluso@gmail.com PEC giuseppe.peluso@archiworldpec.it

progettista:
arch. Giuseppe Peluso

progettista responsabile: arch. Giuseppe Peluso

collaboratori:
arch. Angela Di Bello (progettazione urbanistica)
arch. Serena Sanvitale (progettazione urbanistica)
arch. Antonella Puccio (progettazione urbanistica)
geol. Raffaele Formicola (integrazione geologica)
agron. Luigi Zagaria (carta dell'uso agricolo)
arch. Vittorio Picillo (VAS - VINCA)

titolo del disegno:
Componente Strutturale

RETE FOGNARIA ESISTENTE

codice progetto:
376 - PUC Cancello ed Arnone

tavola n.:
CS 07

progettista:
arch. Giuseppe Peluso

revisioni:

scala:
1: 5.000

data:
luglio 2016

disegnato:

controllato: